

ZARZĄDZENIE NR 46.2023
WÓJTA GMINY RAWA MAZOWIECKA

z dnia 03 lipca 2023 r.

**w sprawie wyrażenia zgody na ustanowienie odpłatnej służebności przesyłu
na nieruchomości stanowiącej własność Gminy Rawa Mazowiecka
na rzecz PGE Dystrybucja S.A. z siedzibą w Lublinie**


Na podstawie art. 11 ust. 1 i art. 13 ust. 1 ustawy z dnia 21 sierpnia 1997 roku o gospodarce nieruchomościami (t.j. Dz. U. z 2023 r. poz. 344 z późn. zm.) oraz uchwałą Nr XXX.196.21 Rady Gminy Rawa Mazowiecka z dnia 29 marca 2021 r. w sprawie ustalania zasad wdzierżawiania lub wynajmowania nieruchomości na czas oznaczony dłuższy niż trzy lata lub na czas nieoznaczony oraz ich obciążania poprzez ustanowienie służebności w związku z art. 305¹ ustawy z dnia 23 kwietnia 1964 r. – Kodeks cywilny (t.j. Dz. U. z 2022 r. poz. 1360 z późn. zm.), **Wójt Gminy Rawa Mazowiecka zarządza, co następuje:**

§ 1. Wyraża się zgodę na ustanowienie odpłatnej służebności przesyłu na czas nieoznaczony na nieruchomości stanowiącej własność Gminy Rawa Mazowiecka, położonej w obrębie **Niwna**, składającej się z działki nr 46, dla której Sąd Rejonowy w Rawie Mazowieckiej, IV Wydział Ksiąg Wieczystych prowadzi księgę wieczystą nr LD1R/00041160/6 na rzecz **PGE Dystrybucja S.A. z siedzibą w Lublinie**.

§ 2. Przebieg służebności przesyłu dla nieruchomości opisanej w § 1 został przedstawiony na załączniku graficznym do niniejszego zarządzenia.

§ 3. Zarządzenie wchodzi w życie z dniem podpisania.

WÓJTA GMINY
Rawa Mazowiecka
Michał Michalik

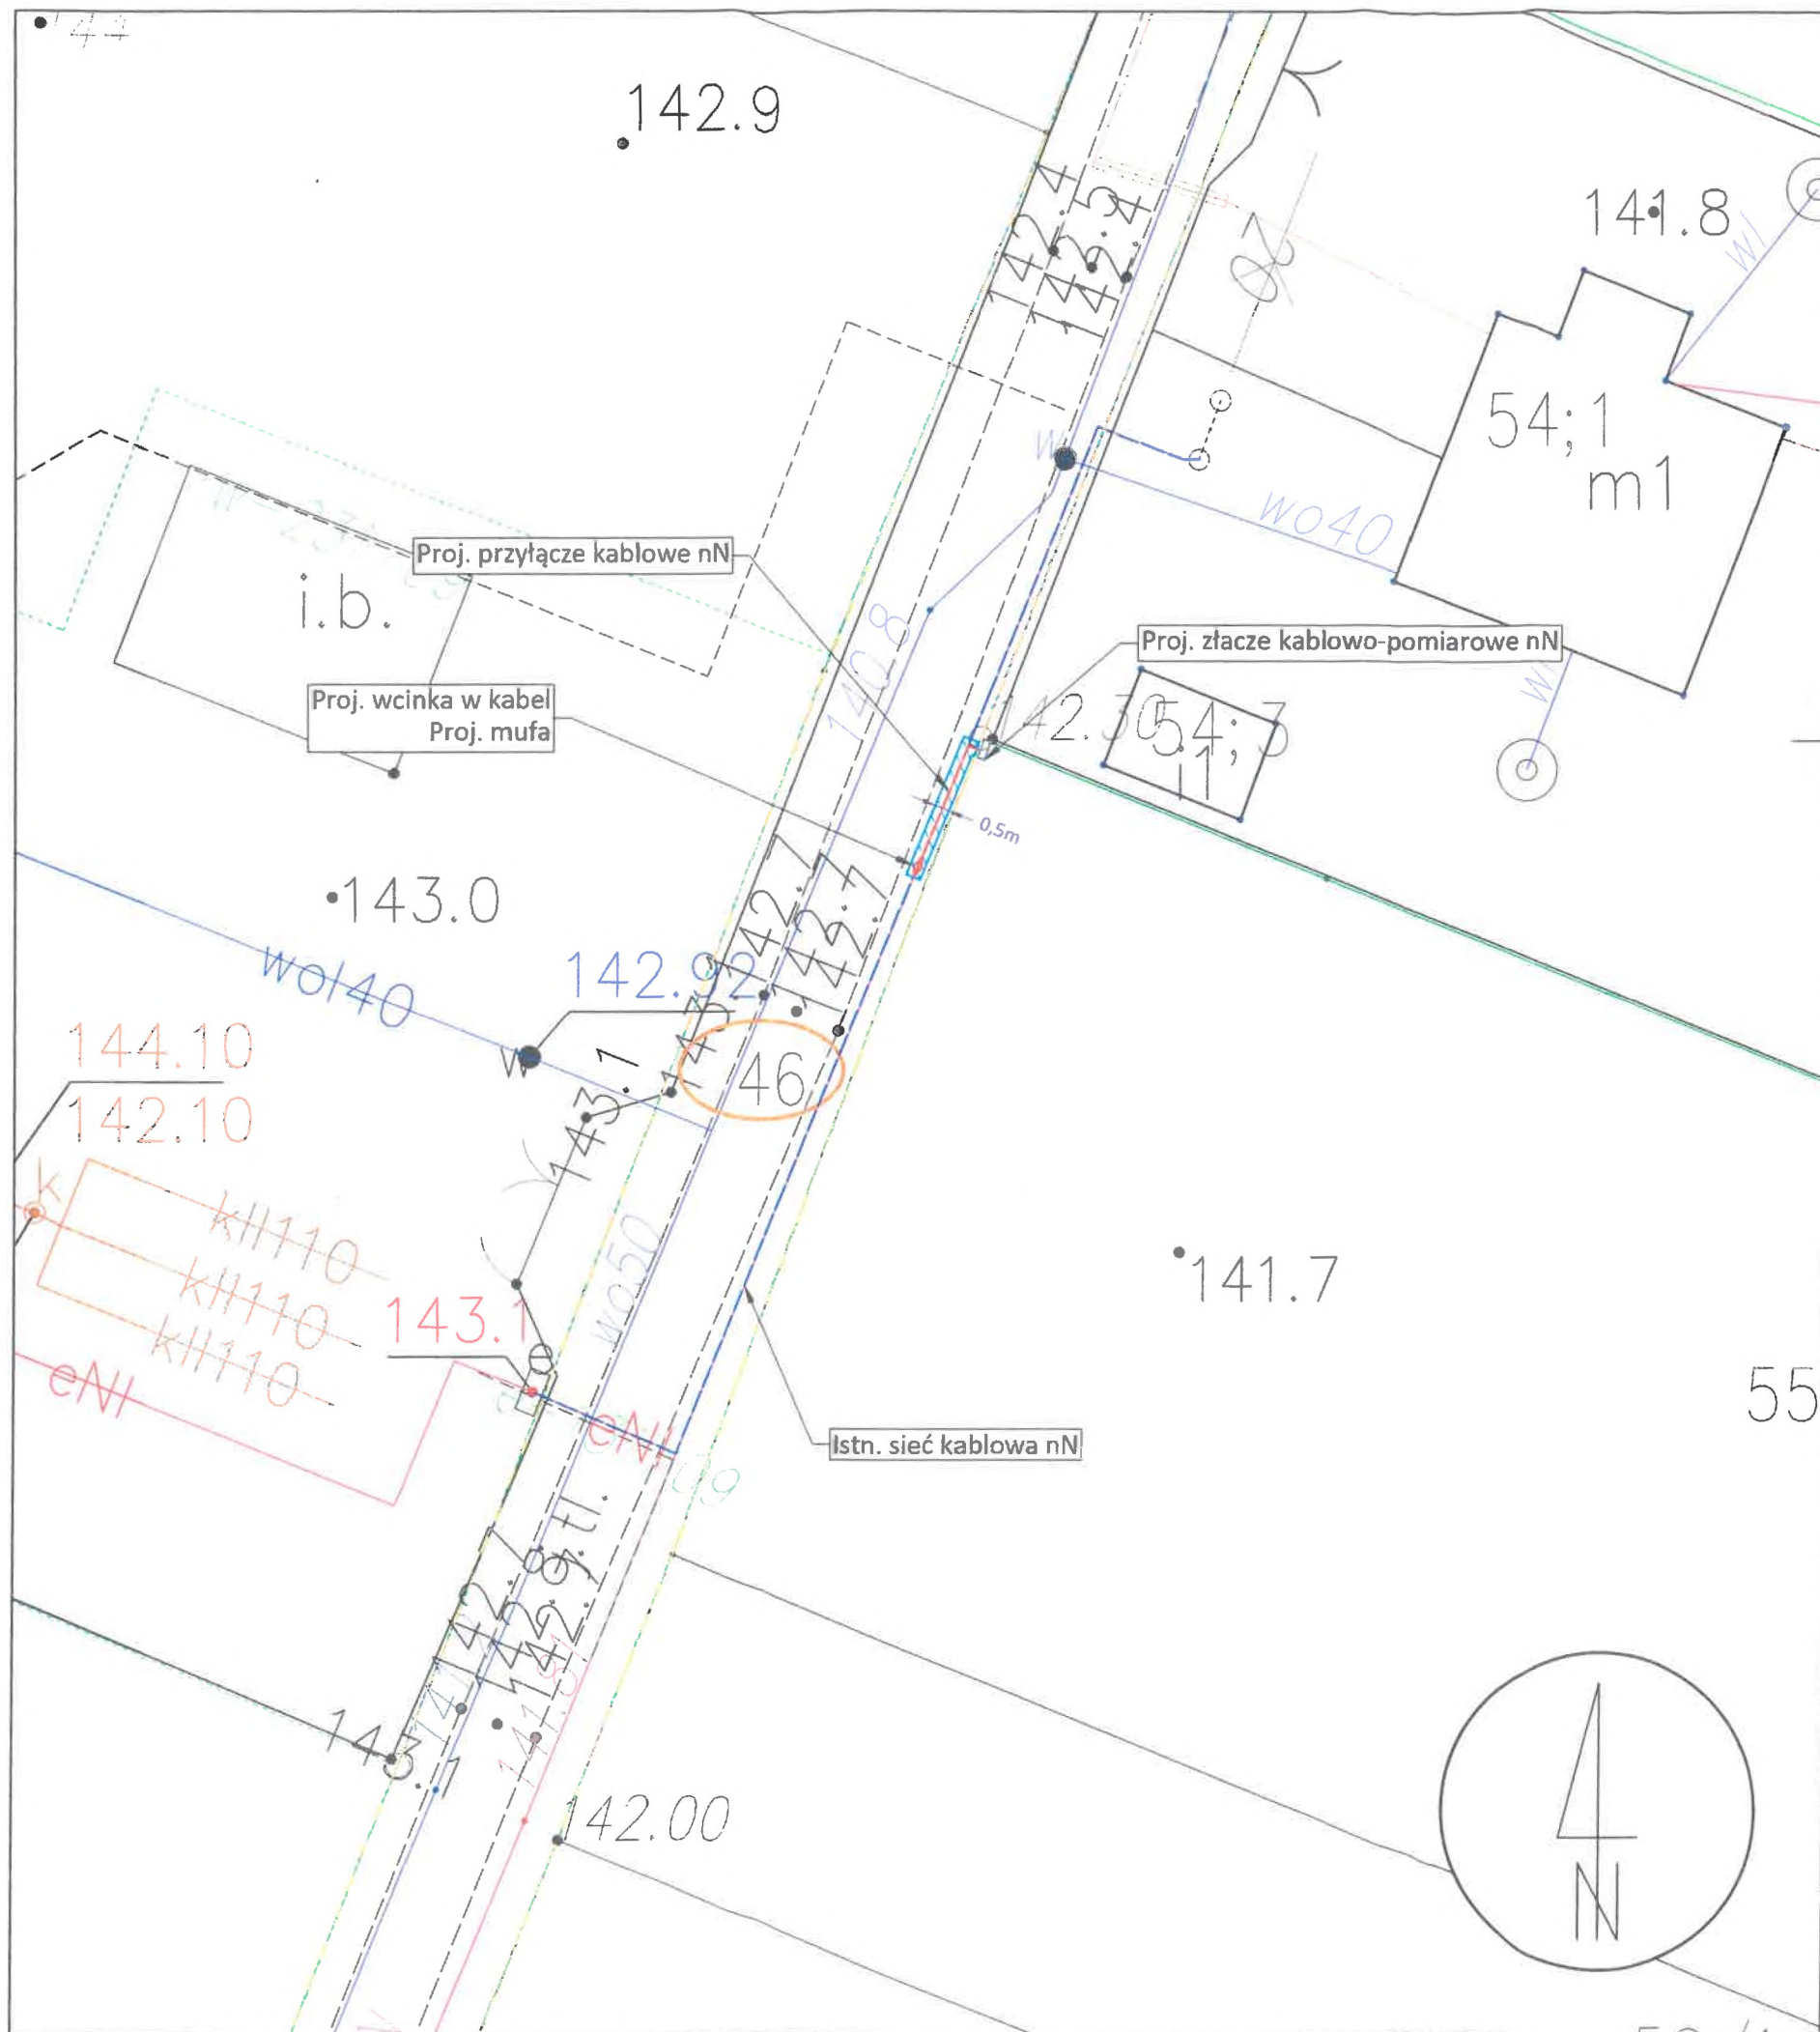

Dane lokalizacyjne		
Nr działki ewidencyjnej	46	
Nr i nazwa obrębu ewidencyjnego	0024 Niwna	
Nr i nazwa jednostki ewidencyjnej	101304_2 Rawa Mazowiecka - wieś	
Nazwa powiatu	rawski	
Nazwa województwa	łódzkie	
Wykaz urządzeń elektroenergetycznych		
Lp.	Nazwa infrastruktury elektroenergetycznej	szer./dł. (powierzchnia) pasa służebności
1	Proj. przyłącze kablowe nN	0,5m/5,2m (2,6m ²)
W pasie służebności przyłącza zawierają się: Istn. sieć kablowa nN – dł. 0,5m		
Zestawienie powierzchni		
Powierzchnia gruntu niezbędna do trwałego urządzenia inwestycji		2,6m ²

Legenda:	
	Projektowane urządzenia elektroenergetyczne
	Granica działki
	Powierzchnia gruntu niezbędna do trwałego urządzenia inwestycji
	Opis projektowanej infrastruktury
	Istniejące urządzenia
	Oznaczenie numerów działek biorących udział w projekcie

Inwestor:		PGE Dystrybucja S.A. 20-340 Lublin, ul. Garbarska 21A	
Nazwa obiektu:		Sieć elektroenergetyczna niskiego napięcia	
Projektował:	Nr uprawnień:	Podpis:	
Paweł Kowalczyk	LOD/1927/POOE/12		
Asystował:	Nr uprawnień:	Podpis:	
Edyta Cieślakiewicz			
Tytuł rysunku:		Data:	Skala:
Plan usytuowania urządzeń elektroen.		04.2023	1:250
Określenie powierzchni		Nr rysunku:	Nr strony:
		E-01