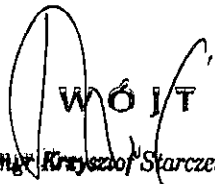


OGŁOSZENIE  
Wójta Gminy Rawa Mazowiecka

o przystąpieniu do sporządzenia miejscowego planu zagospodarowania przestrzennego gminy Rawa Mazowiecka, fragmenty wsi: Konopnica i Ścieki

Na podstawie art. 17 pkt 1 ustawy z dnia 27 marca 2003 r. o planowaniu i zagospodarowaniu przestrzennym (Dz. U. z 2015 r. poz. 199 z późn. zm.) oraz w myśl przepisów art.39 ust.1 pkt 1 Ustawy z dnia 3 października 2008 r. o udostępnianiu informacji o środowisku i jego ochronie, udziale społeczeństwa w ochronie środowiska oraz o ocenach oddziaływania na środowisko (Dz. U. z 2013 r. poz. 1235 ze zm.) zawiadamiam o podjęciu przez Radę Gminy Rawa Mazowiecka Uchwały Nr XI/58/15 z dnia 22 września 2015 r. w sprawie przystąpienia do sporządzenia miejscowego planu zagospodarowania przestrzennego gminy Rawa Mazowiecka, fragmenty wsi: Konopnica i Ścieki.

Granice obszarów objętych planem miejscowym są określone na załącznikach graficznych do ww uchwały, okazanych w Biuletynie Informacji Publicznej Urzędu Gminy Rawa Mazowiecka. Zainteresowani mogą składać wnioski do wyżej wymienionego planu miejscowego. Wnioski należy składać na piśmie do Wójta Gminy Rawa Mazowiecka w terminie do dnia 23 listopada 2015r. Wniosek powinien zawierać nazwisko, imię, nazwę i adres wnioskodawcy, przedmiot wniosku oraz oznaczenie nieruchomości, której dotyczy.

  
WÓJT  
mgr Krzysztof Starczewski

**UCHWAŁA NR XI /58/15**  
**RADY GMINY RAWA MAZOWIECKA**  
**z dnia 22 września 2015 r.**

**w sprawie przystąpienia do sporządzenia miejscowego  
planu zagospodarowania przestrzennego gminy  
Rawa Mazowiecka, fragmenty wsi: Konopnica i Ścieki**

Na podstawie art.18 ust. 2 pkt 5 ustawy z dnia 8 marca 1990r. o samorządzie gminnym (Dz. U. z 2013 r. poz. 594, poz. 645, poz. 1318, z 2014 r. poz. 379 i poz.1072) oraz art.14 ust.1 i 2 ustawy z dnia 27 marca 2003 r. o planowaniu i zagospodarowaniu przestrzennym (Dz. U. z 2015 r. poz. 199, poz. 443 i poz. 774, poz. 1265) - Rada Gminy Rawa Mazowiecka uchwala, co następuje:

§ 1. Stwierdza się konieczność przystąpienia do sporządzenia miejscowego planu zagospodarowania przestrzennego gminy Rawa Mazowiecka, dla fragmentów położonych w miejscowościach:

- 1) Konopnica, oznaczonego na załączniku Nr 1 do uchwały liczbą 68;
- 2) Ścieki, oznaczonego na załączniku Nr 2 do uchwały liczbą 69.

§ 2. Granice obszarów, o których mowa w § 1 przedstawione są na fragmentach map ewidencyjnych obrębów, stanowiących załączniki graficzne Nr 1 i 2 do uchwały.

§ 3. Wykonanie uchwały powierza się Wójtowi Gminy Rawa Mazowiecka.

§ 4. Uchwała wchodzi w życie z dniem podjęcia.

Przewodniczący  
Rady Gminy  
Rawa Mazowiecka  
*Michał Michałik*  
Michał Michałik

## **UZASADNIENIE**

podjęcia uchwały w sprawie przystąpienia do sporządzenia miejscowego planu zagospodarowania przestrzennego gminy Rawa Mazowiecka, fragmenty wsi Konopnica i Ścieki.

Zgodnie z ustaleniami studium uwarunkowań i kierunków zagospodarowania przestrzennego gminy Rawa Mazowiecka, przyjętym uchwałą Nr XXXII/176/13 Rady Gminy Rawa Mazowiecka z dnia 28 listopada 2013 r. zostały określone tereny dla których Gmina zamierza sporządzić nowe plany miejscowe. Tereny te obejmują nieruchomości dla których uwzględniono wnioski osób zainteresowanych w treści STUDIUM. Celem sporządzenia planu miejscowego dla fragment wsi Ścieki jest przeznaczenie terenu pod zabudowę mieszkaniową jednorodzinną. Na fragmencie wskazanym we wsi Konopnica występuje problem powiększenia terenu przeznaczonego pod realizację urządzeń gazowych (stacji redukcyjnej gazu z wysokiego na średnie ciśnienie). Sporządzenie nowego planu miejscowego nie wywoła zobowiązań finansowych dla samorządu. Przewiduje się, że ustalenia nowego planu miejscowego nie naruszą ustaleń studium uwarunkowań i kierunków zagospodarowania przestrzennego gminy Rawa Mazowiecka.

# GMINA RAWA MAZOWIECKA

FRAGMENT MAPY EWIDENCYJNEJ

OBRĘB ŚCIEKI

Załącznik Nr 2 do Uchwały Nr *XI/58/15* /2015 Rady Gminy Rawa Mazowiecka  
z dnia *22 września* 2015r.

Skala 1: 5000

(69)

granica obszaru objętego planem miejscowym  
oznaczenie obszaru



# GMINA RAWA MAZOWIECKA

FRAGMENT MAPY EWIDENCYJNEJ


OBRĘB KONOPNICA

Załącznik Nr 1 do Uchwały Nr XI/58/15 /2015 Rady Gminy Rawa Mazowiecka  
z dnia 22 września 2015.

Skala 1: 5000

(68)

granica obszaru objętego planem miejscowym  
oznaczenie obszaru

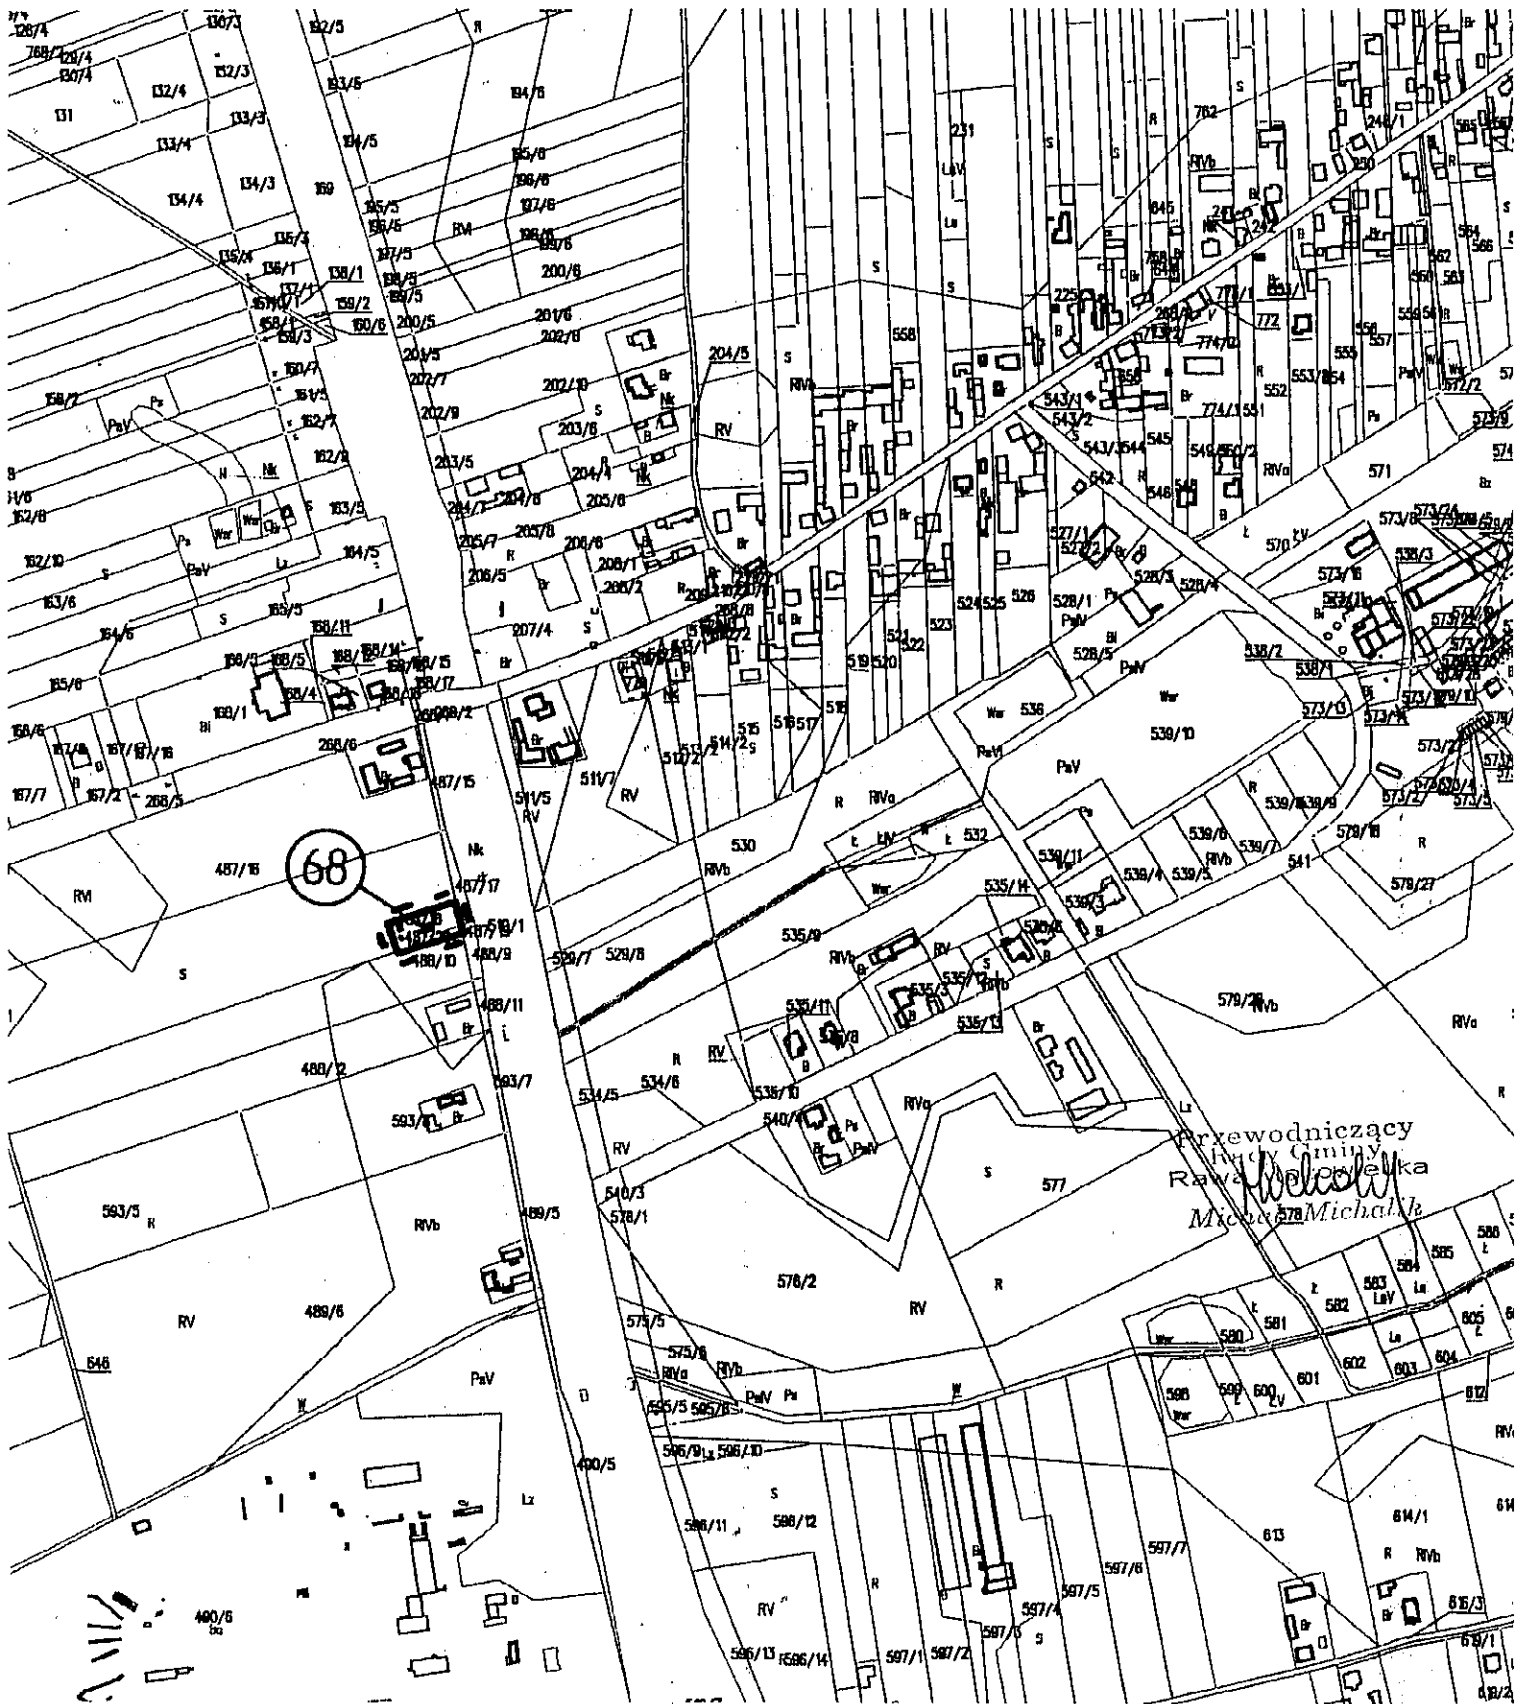

## OBWIESZCZENIE

**o przystąpieniu do sporządzenia miejscowego planu zagospodarowania przestrzennego gminy Rawa Mazowiecka, fragmenty wsi: Konopnica i Ścieki**

Na podstawie art. 17 pkt 1 ustawy z dnia 27 marca 2003 r. o planowaniu i zagospodarowaniu przestrzennym (Dz. U. z 2015 r. poz. 199 z późn. zm.) oraz w myśl przepisów art.39 ust.1 pkt 1 Ustawy z dnia 3 października 2008 r. o udostępnianiu informacji o środowisku i jego ochronie, udziale społeczeństwa w ochronie środowiska oraz o ocenach oddziaływania na środowisko (Dz. U. z 2013 r. poz. 1235 ze zm.) zawiadamiam o podjęciu przez Radę Gminy Rawa Mazowiecka Uchwały Nr XI/58/15 z dnia 22 września 2015 r. w sprawie przystąpienia do sporządzenia miejscowego planu zagospodarowania przestrzennego gminy Rawa Mazowiecka, fragmenty wsi: Konopnica i Ścieki.

Granice obszarów objętych planem miejscowym są określone na załącznikach graficznych do ww uchwały, okazanych w Biuletynie Informacji Publicznej Urzędu Gminy Rawa Mazowiecka. Zainteresowani mogą składać wnioski do wyżej wymienionego planu miejscowego. Wnioski należy składać na piśmie do Wójta Gminy Rawa Mazowiecka w terminie do dnia 23 listopada 2015r. Wniosek powinien zawierać nazwisko, imię, nazwę i adres wnioskodawcy, przedmiot wniosku oraz oznaczenie nieruchomości, której dotyczy.

Rawa Mazowiecka. 21 października 2015r.

  
WÓJT  
mgr Krzysztof Starczewski